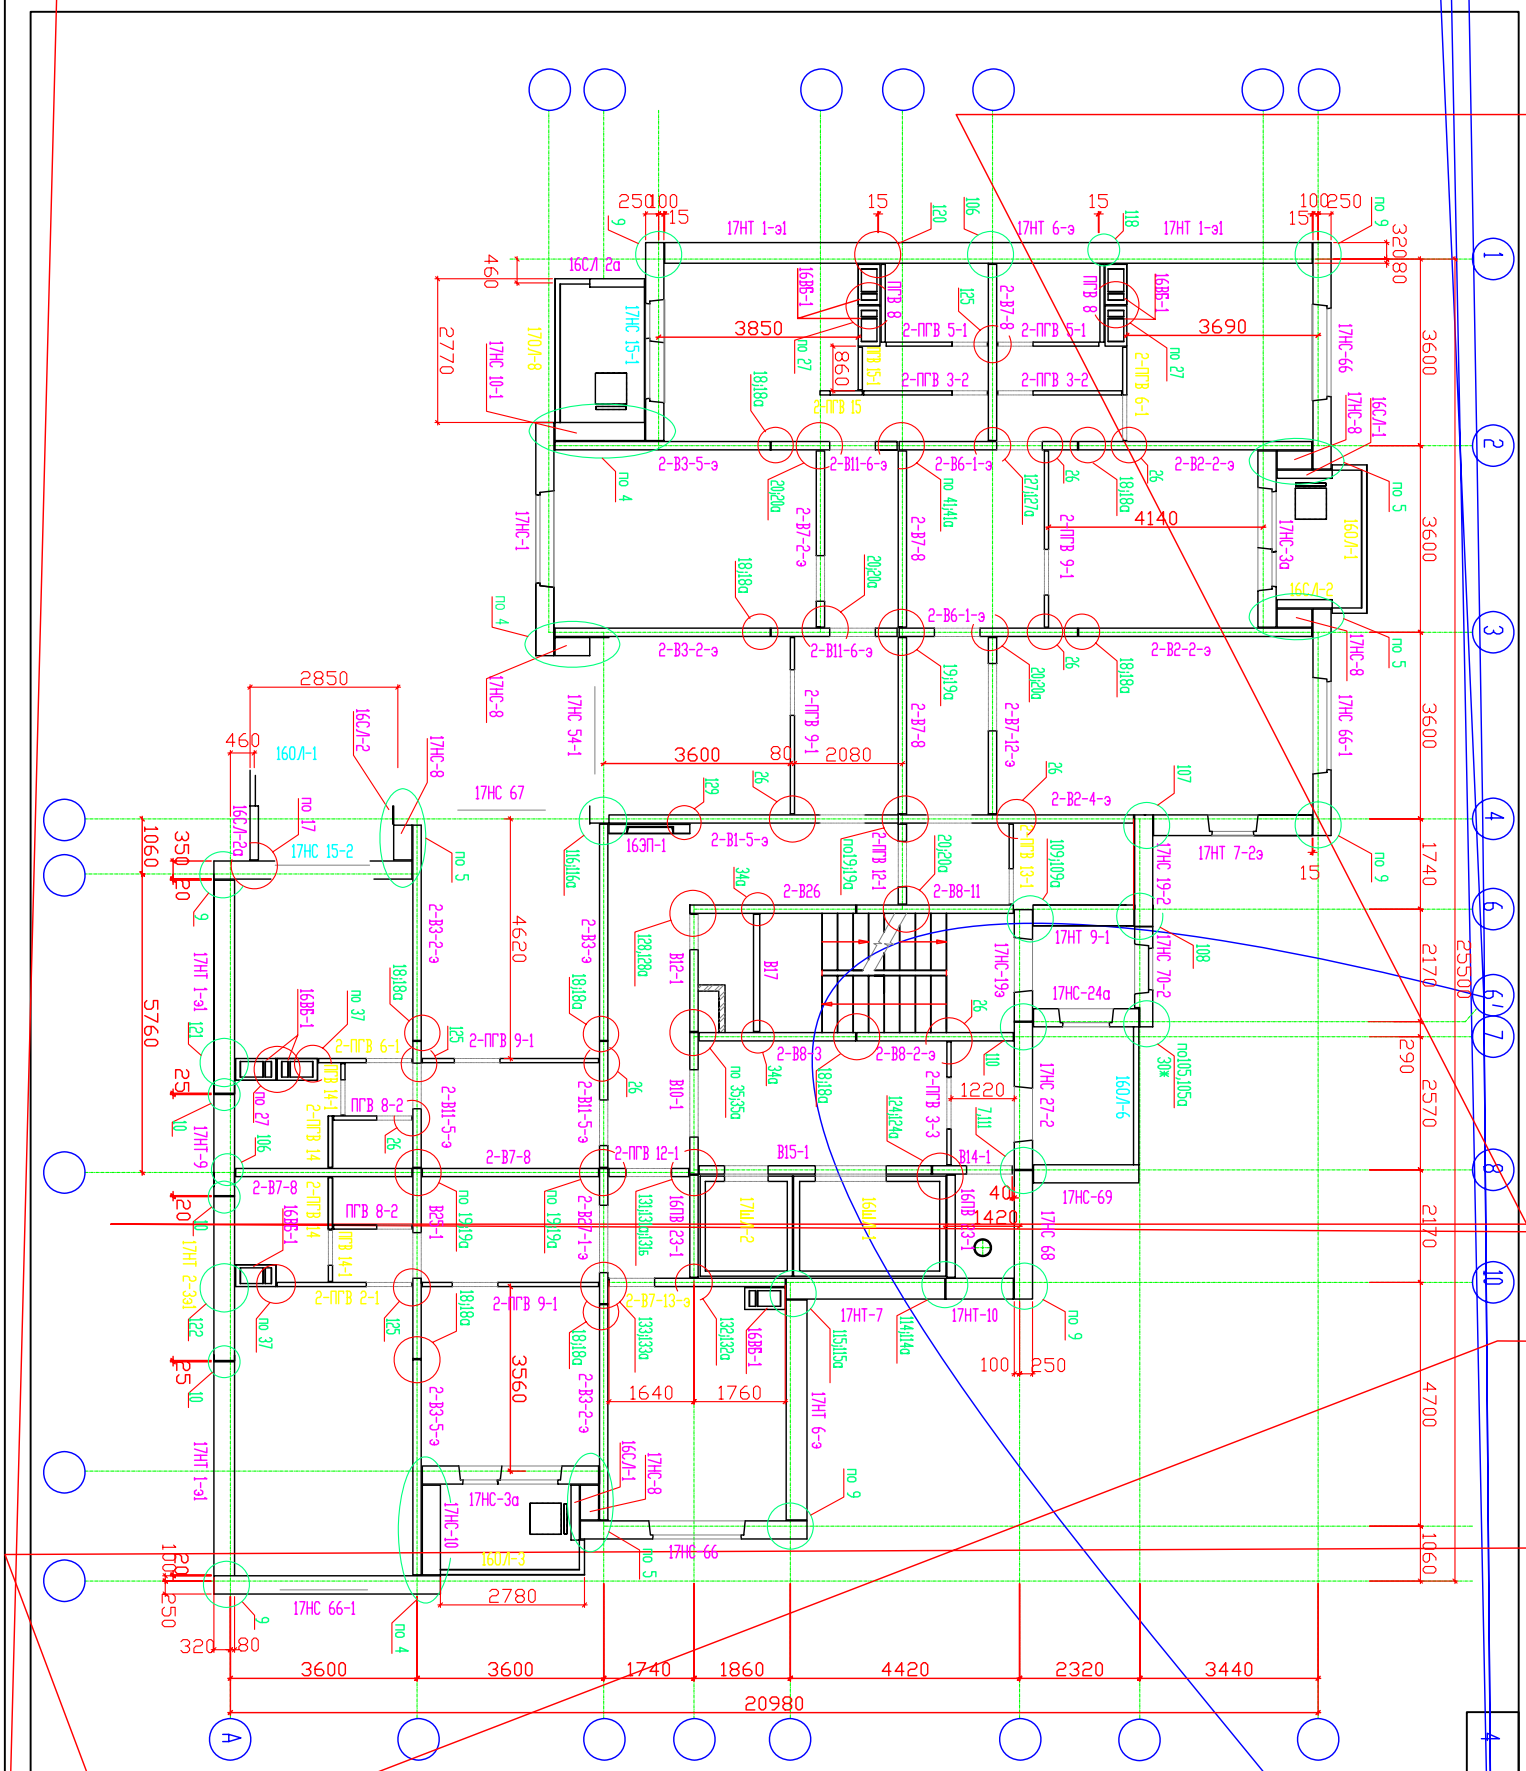

						349/03	АЛЬБОМ 3	КЖ.1
ИЗМ.	КОЛУЧ.	ЛИСТ	N ДОК.	ПОДПИСЬ	ДАТА			

ПРИВЯЗАН	ГЛ. КОНСТР.	ЕСИН	
	ЗАВ. СЕКТ.	ЖУКОВА	
	ИНЖЕНЕР	ТКАЧЕНКО	
	ИНЖЕНЕР	ПУЧКОВА	
	ПРОВЕРИЛ	ЖУКОВА	
Инв. N	Н. КОНТР.	ЕСИН	

17-ЭТАЖНЫЙ 64-КВАРТИРНЫЙ ЖИЛОЙ ДОМ
УГЛОВОЙ (1-2-2-2)

ПЛАН ТИПОВОГО ЭТАЖА

СТАДИЯ	ЛИСТ	ЛИСТОВ
Р	3	

ОАО
"КБ им. А.А.ЯКУШЕВА"